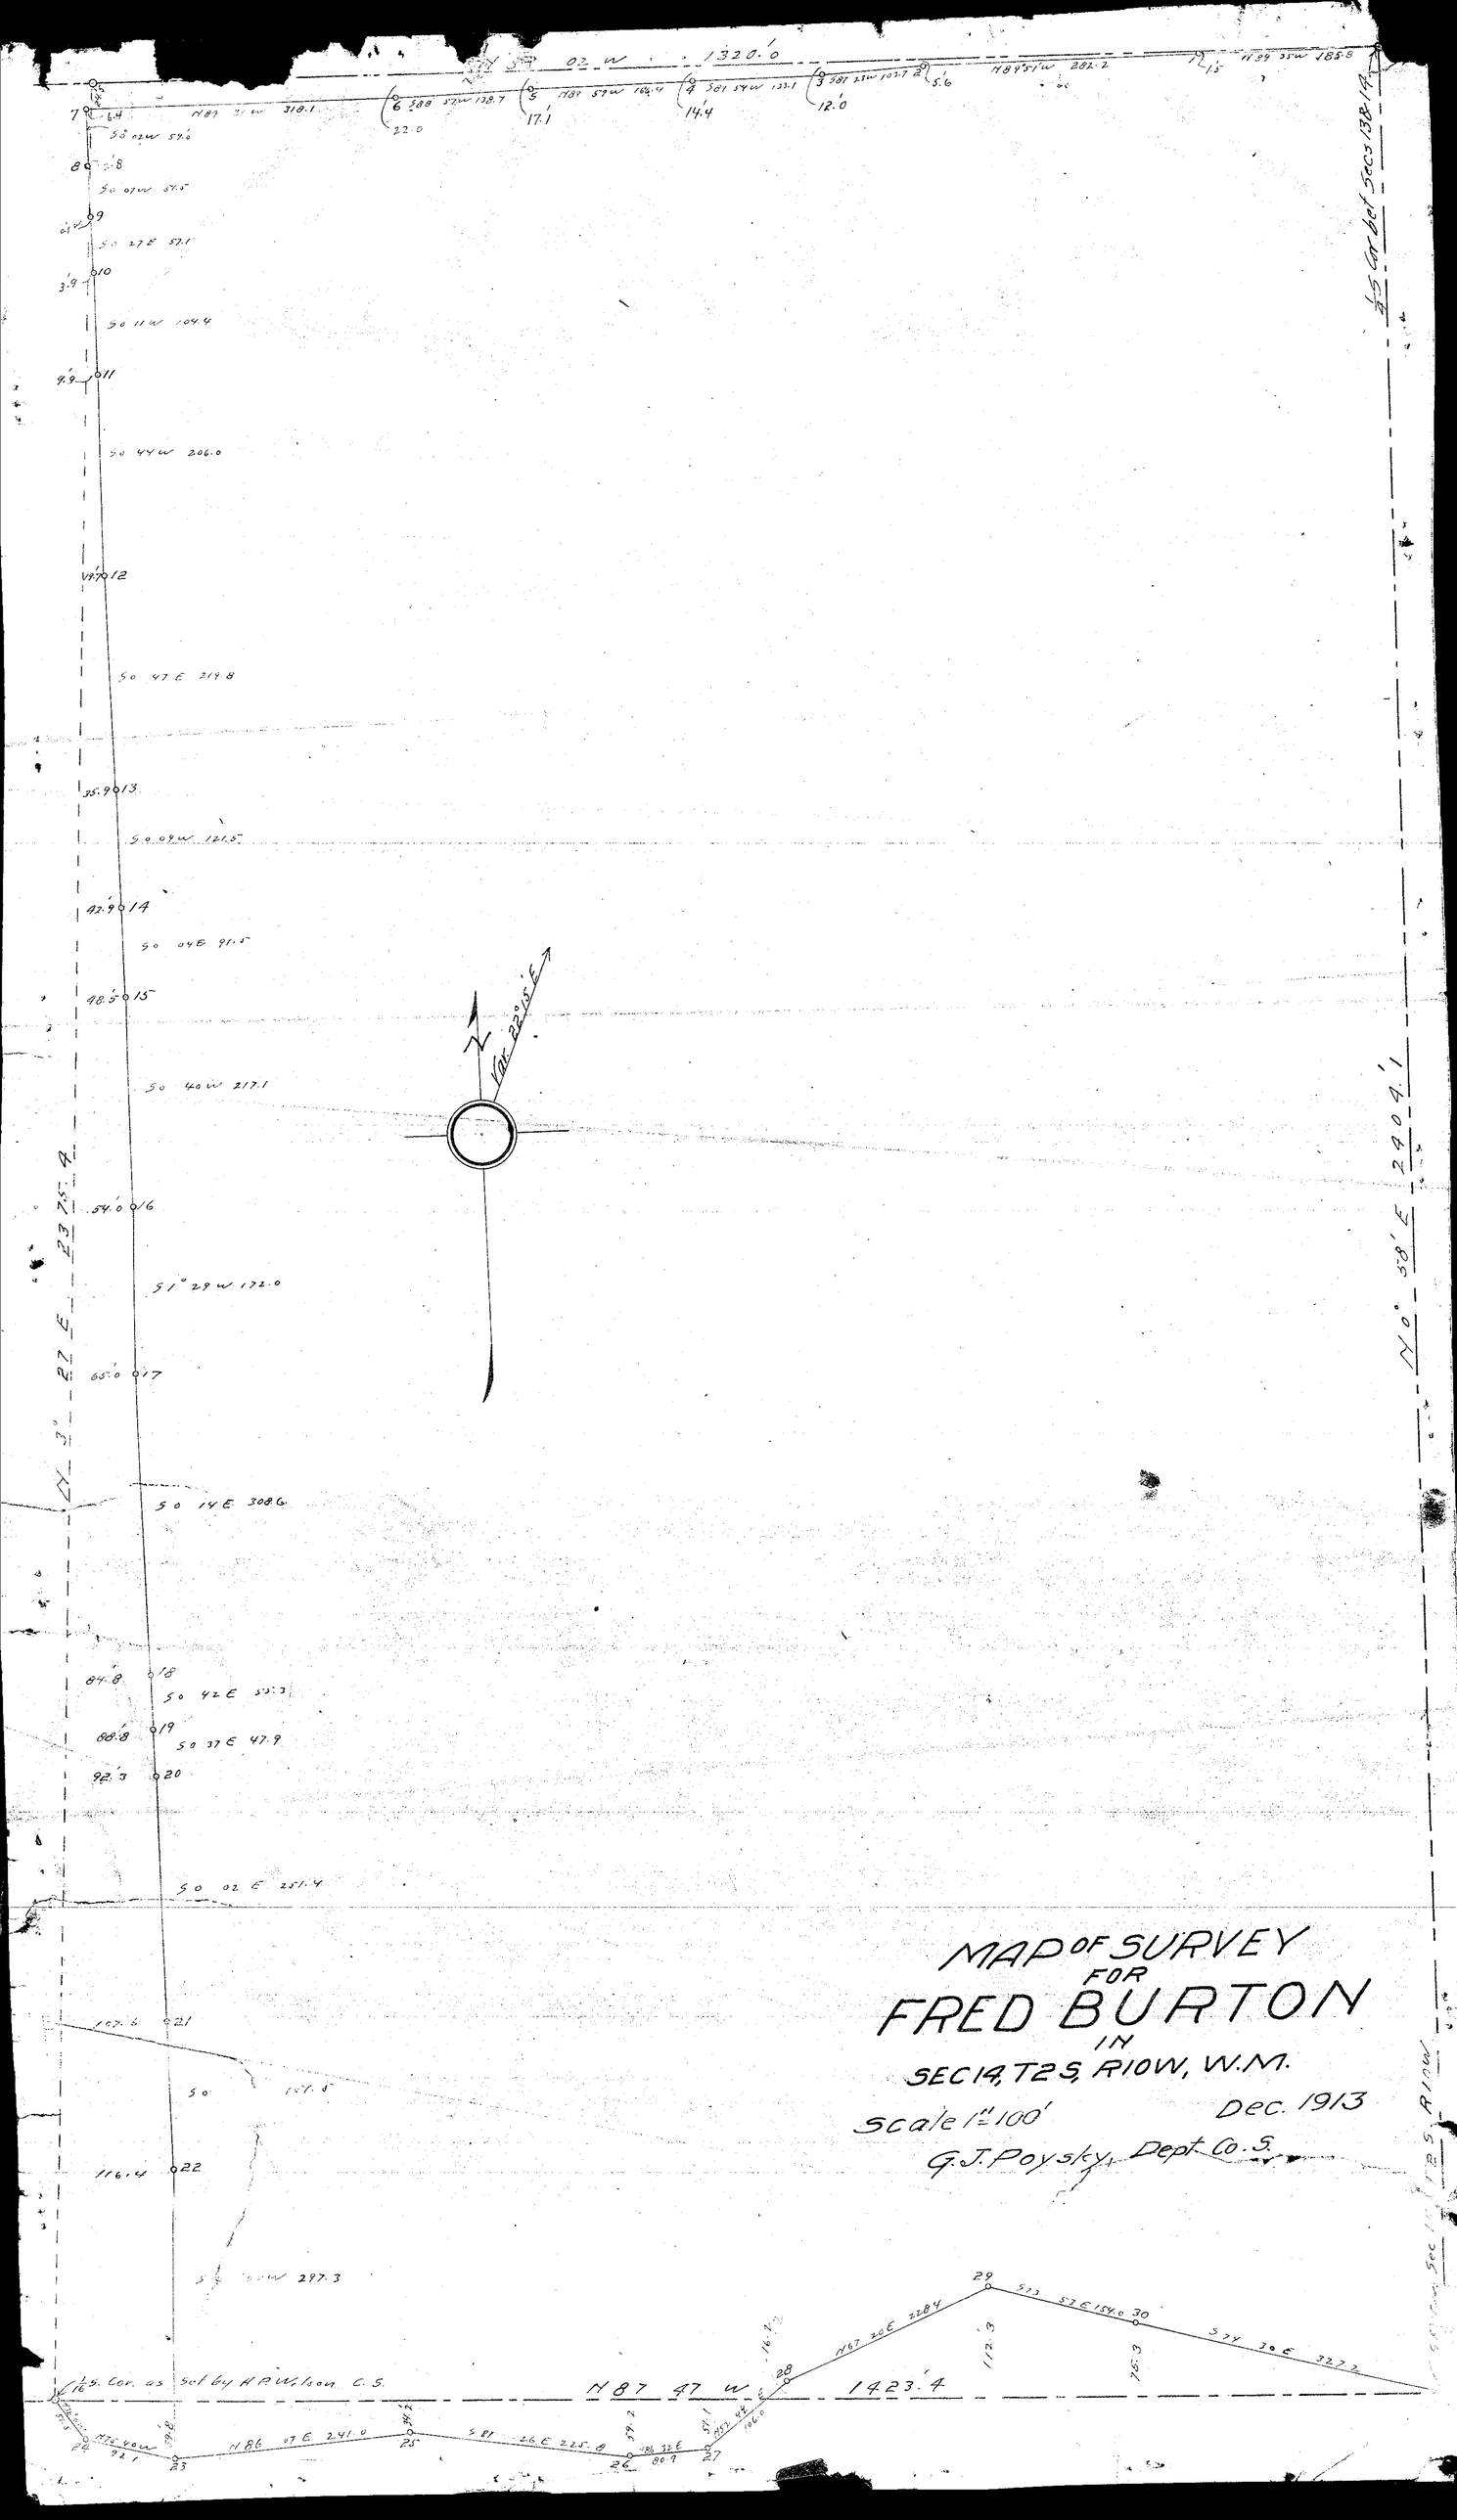
MAP OF SURVEY
FOR
FRED BURTON
IN
SEC 14, T2S, R10W, W.M.
Scale 1" = 100'
Dec. 1913
G.J. Poysky, Dept. Co. S.
N 87 47 W 1423.4
N 3° 27 E 2375.4
N 0° 58' E 2404.1
Var. 22°15' E
1/4 S Cor. bet. Secs 13 & 14
1/4 S. Cor. as set by H.P. Wilson C.S.
1320.0
S 02 W
N 89 51 W 282.2
N 89 35 W 185.8
S 0 02 W 59.0
S 0 07 W 54.5
S 0 27 E 57.1
S 0 11 W 104.4
S 0 44 W 206.0
S 0 47 E 219.8
S 0 09 W 121.5
S 0 04 E 91.5
S 0 40 W 217.1
S 1° 29 W 172.0
S 0 14 E 308.6
S 0 42 E 55.3
S 0 37 E 47.9
S 0 02 E 251.4
S 0 05 W 297.3
N 86 07 E 241.0
S 81 26 E 225.8
N 67 20 E 228.4
S 73 53 E 154.0
S 74 30 E 327.2
N 75 40 W 92.1
N 53 42 E 106.0
S 1 S Cor. bet. Secs 13 & 14
Sec 14 T2S R10W