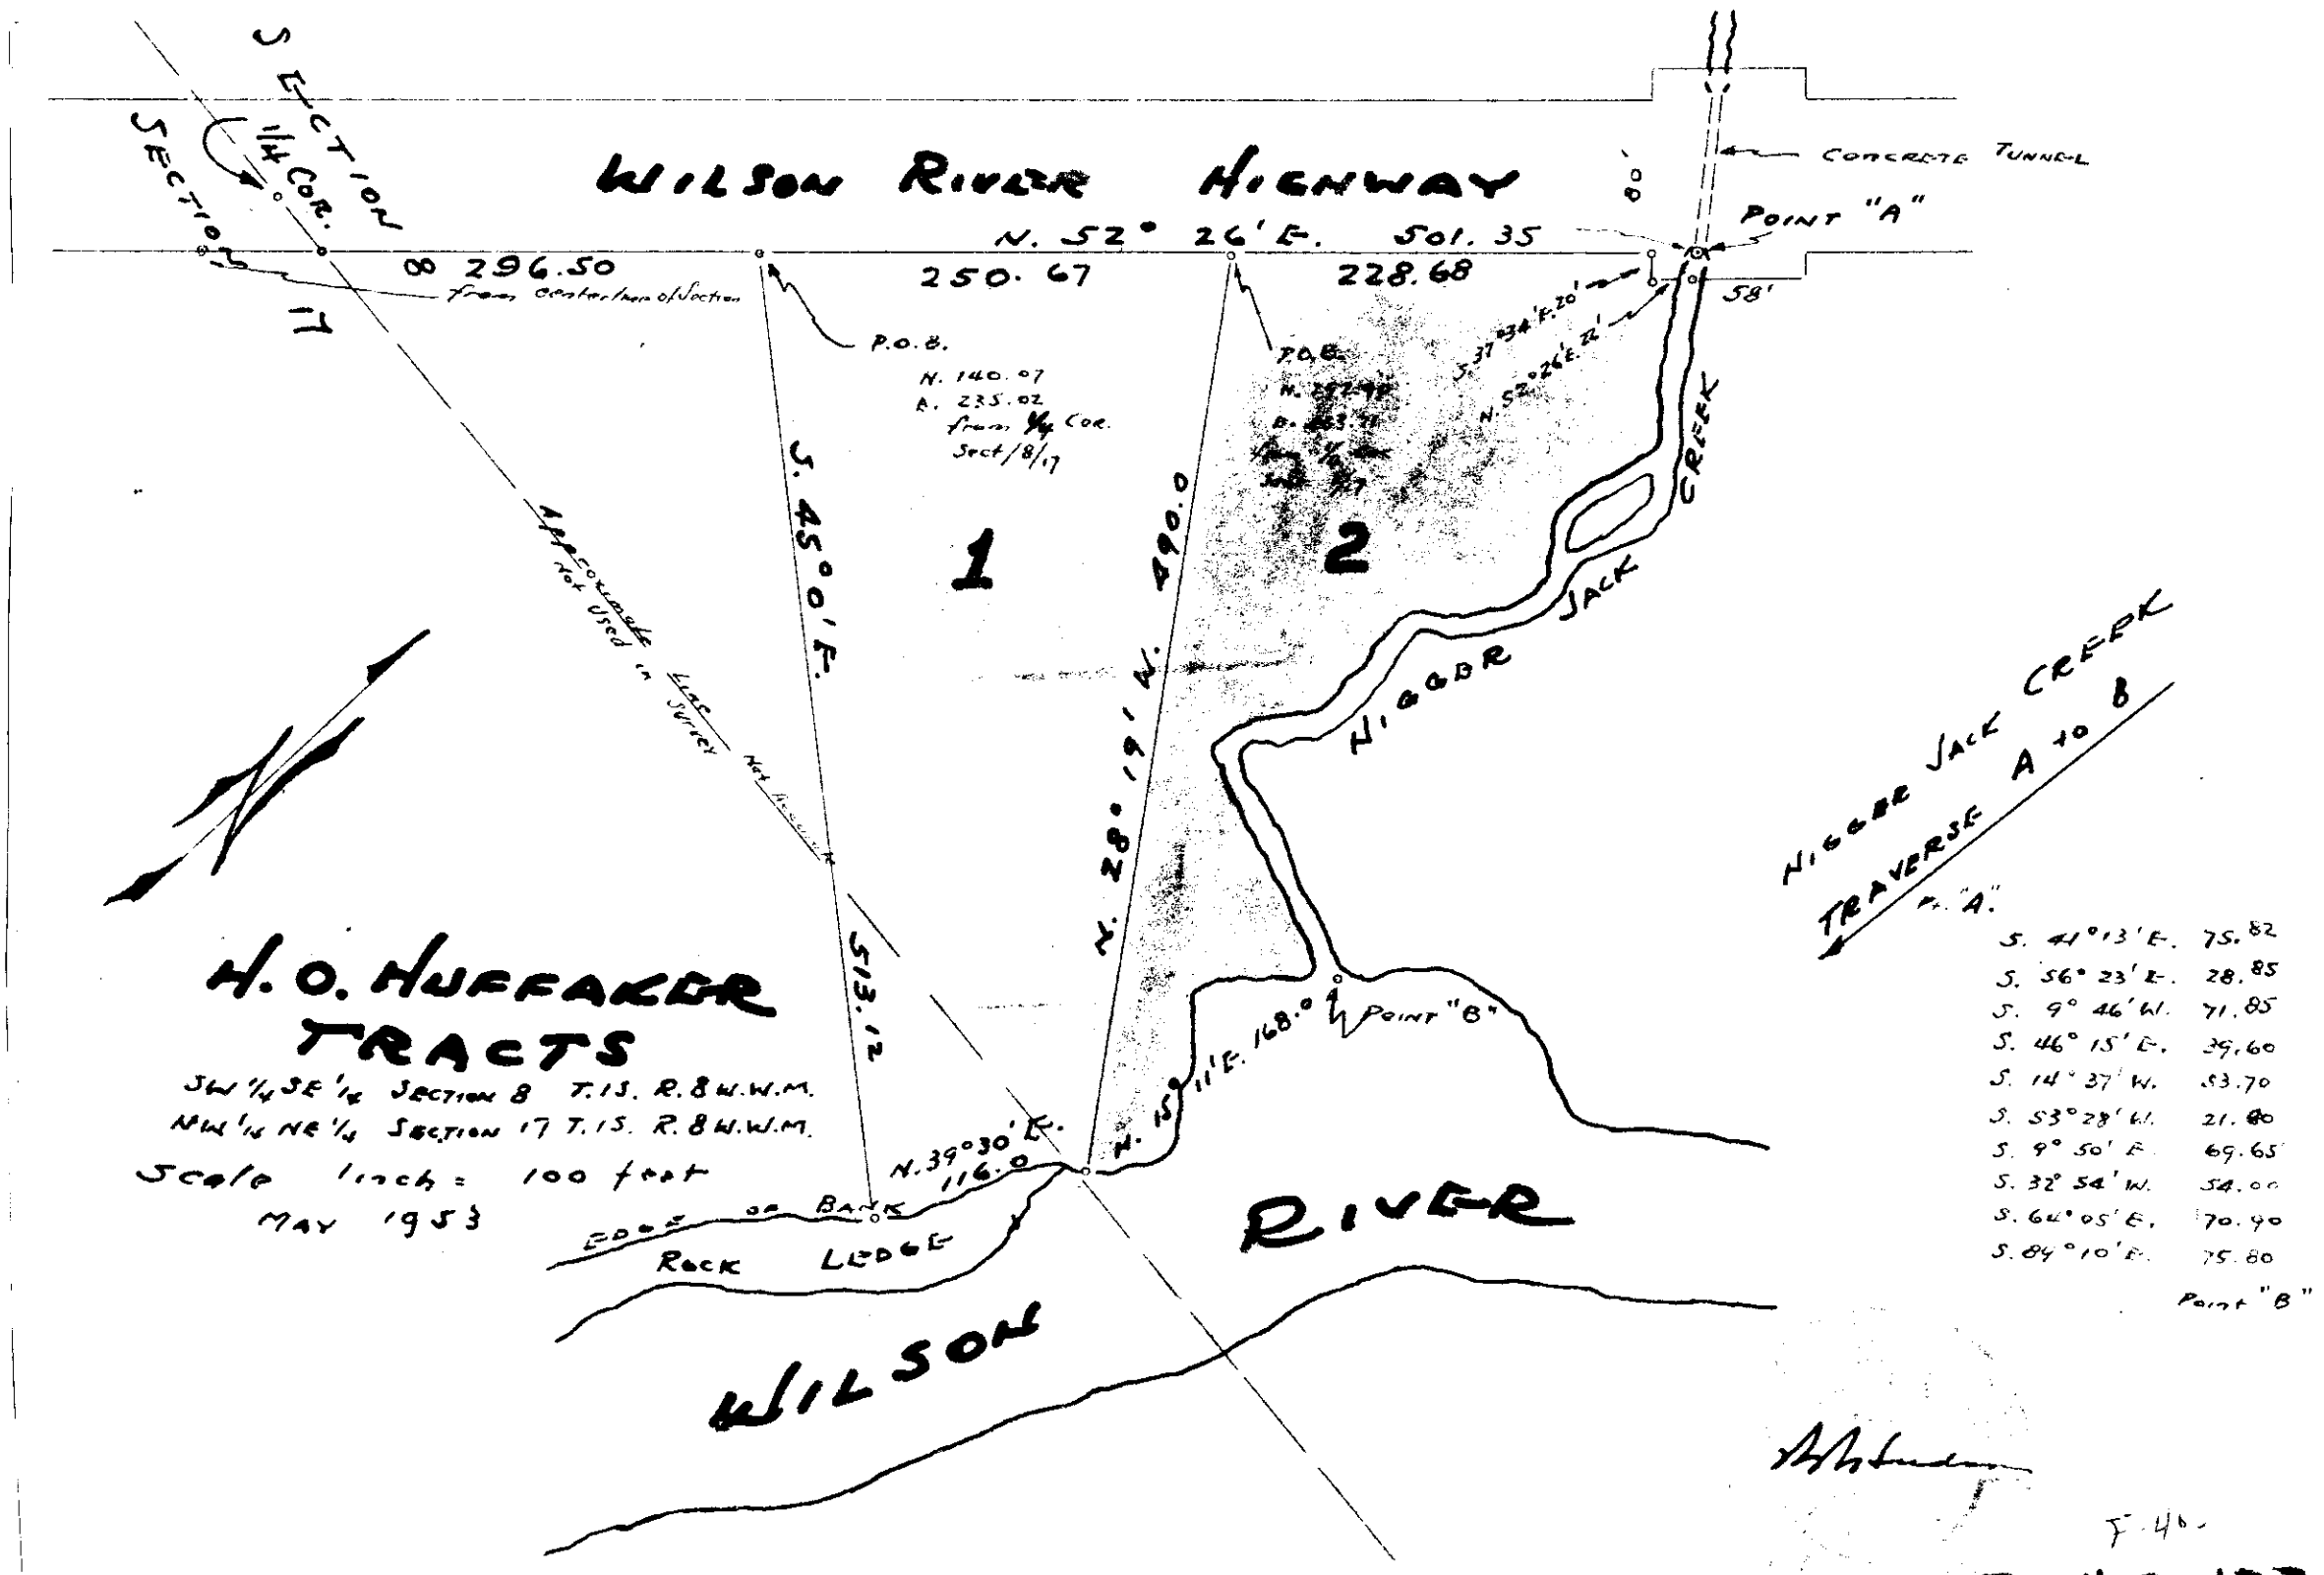
WILSON RIVER HIGHWAY
SECTION 17
SECTION 1/4 COR.
S 296.50
from center line of Section
N. 52° 26' E. 501.35
250.67
228.68
CONCRETE TUNNEL
POINT "A"
58'
P.O.B.
N. 140.07
E. 235.02
from 1/4 Cor.
Sect/8/17
S. 37°34' E. 20'
N. 52°26' E. 21'
S. 45°0' E.
1
2
N. 28°19' W. 490.0
S. 13°15' W.
HIGGER JACK CREEK
HIGGER JACK CREEK
TRAVERSE A to B
Pt. "A"
S. 41°13' E. 75.82
S. 56° 23' E. 28.85
S. 9° 46' W. 71.85
S. 46° 15' E. 39.60
S. 14° 37' W. 53.70
S. 53°28' W. 21.80
S. 9° 50' E. 69.65
S. 32° 54' W. 54.00
S. 64°05' E. 70.90
S. 84°10' E. 75.80
Point "B"
N. 15°11' E. 168.0
POINT "B"
N. 39°30' E. 116.0
EDGE OF BANK
ROCK LEDGE
RIVER
WILSON
H. O. HUFFAKER TRACTS
SW 1/4 SE 1/4 SECTION 8 T.1S. R.8W.W.M.
NW 1/4 NE 1/4 SECTION 17 T.1S. R.8W.W.M.
Scale 1 inch = 100 feet
MAY 1953

F-40-133