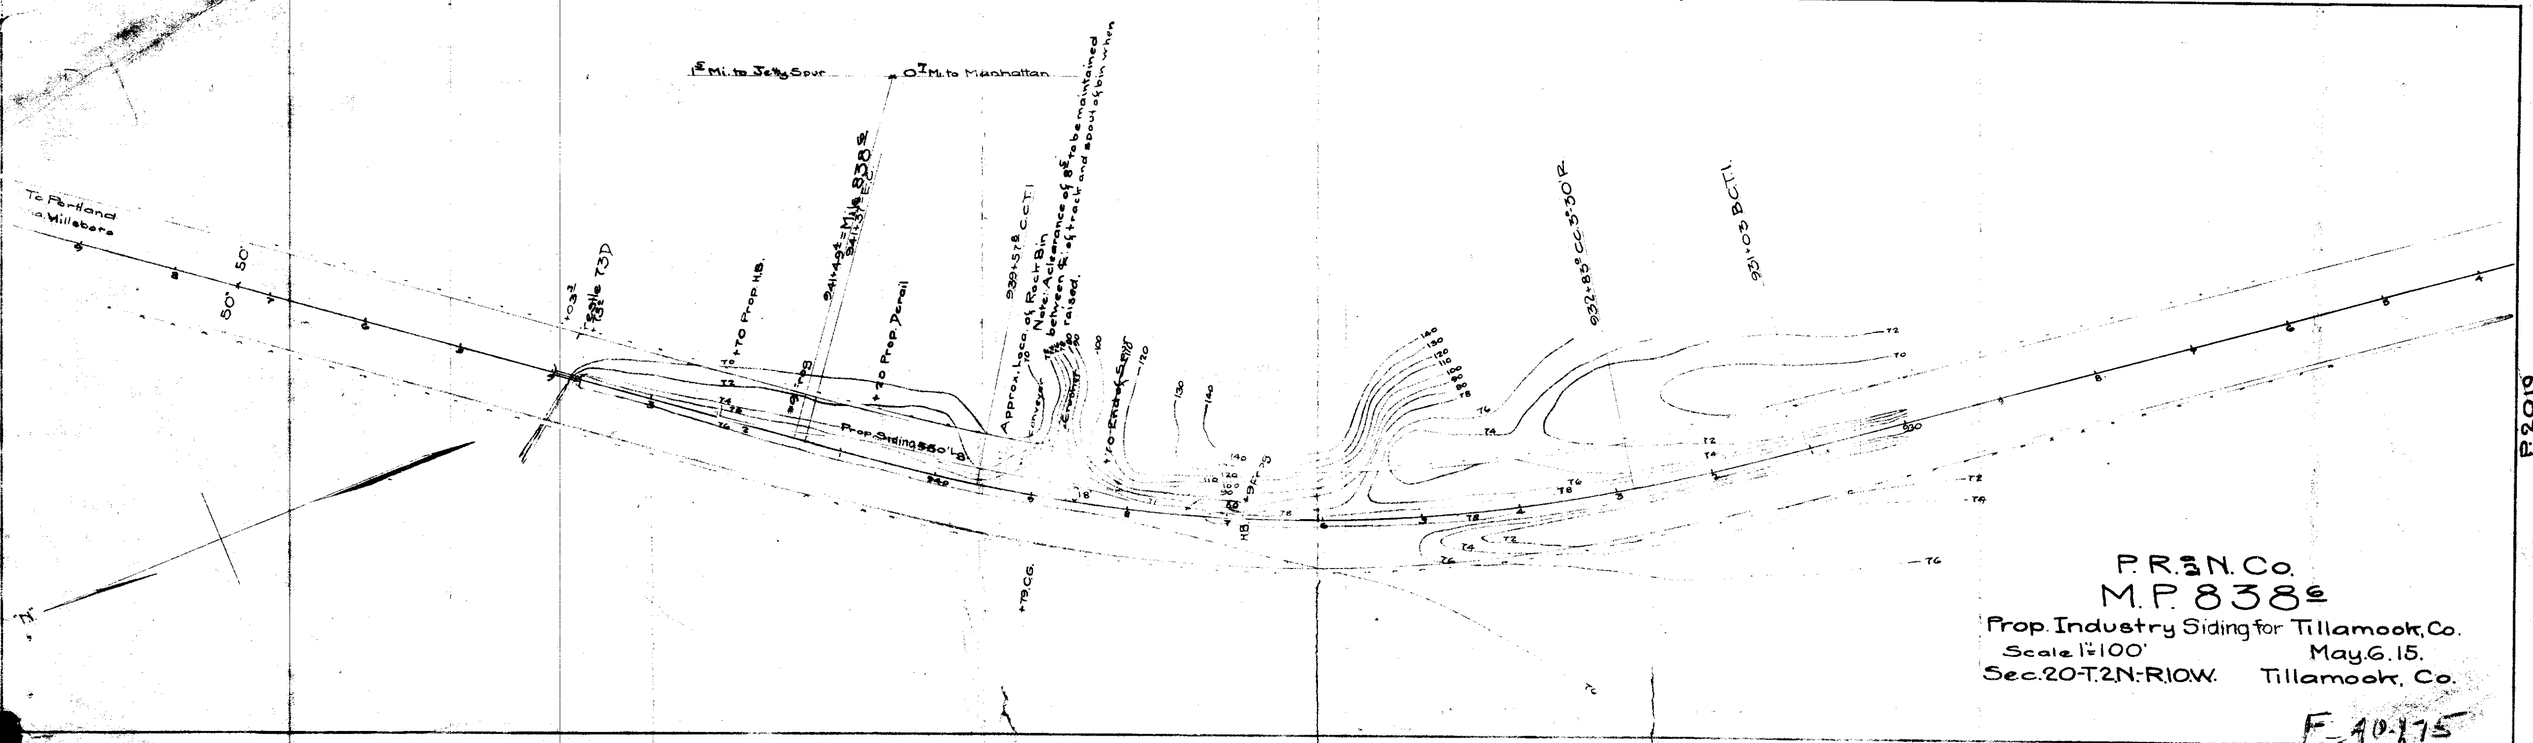

P.R.&N. Co.

M.P. 838

Prop. Industry Siding for Tillamook, Co.

Scale 1"=100' May. 6. 15.

Sec. 20-T. 2N.-R. 10W. Tillamook, Co.

F-10-175

P 2019.

P 2019.