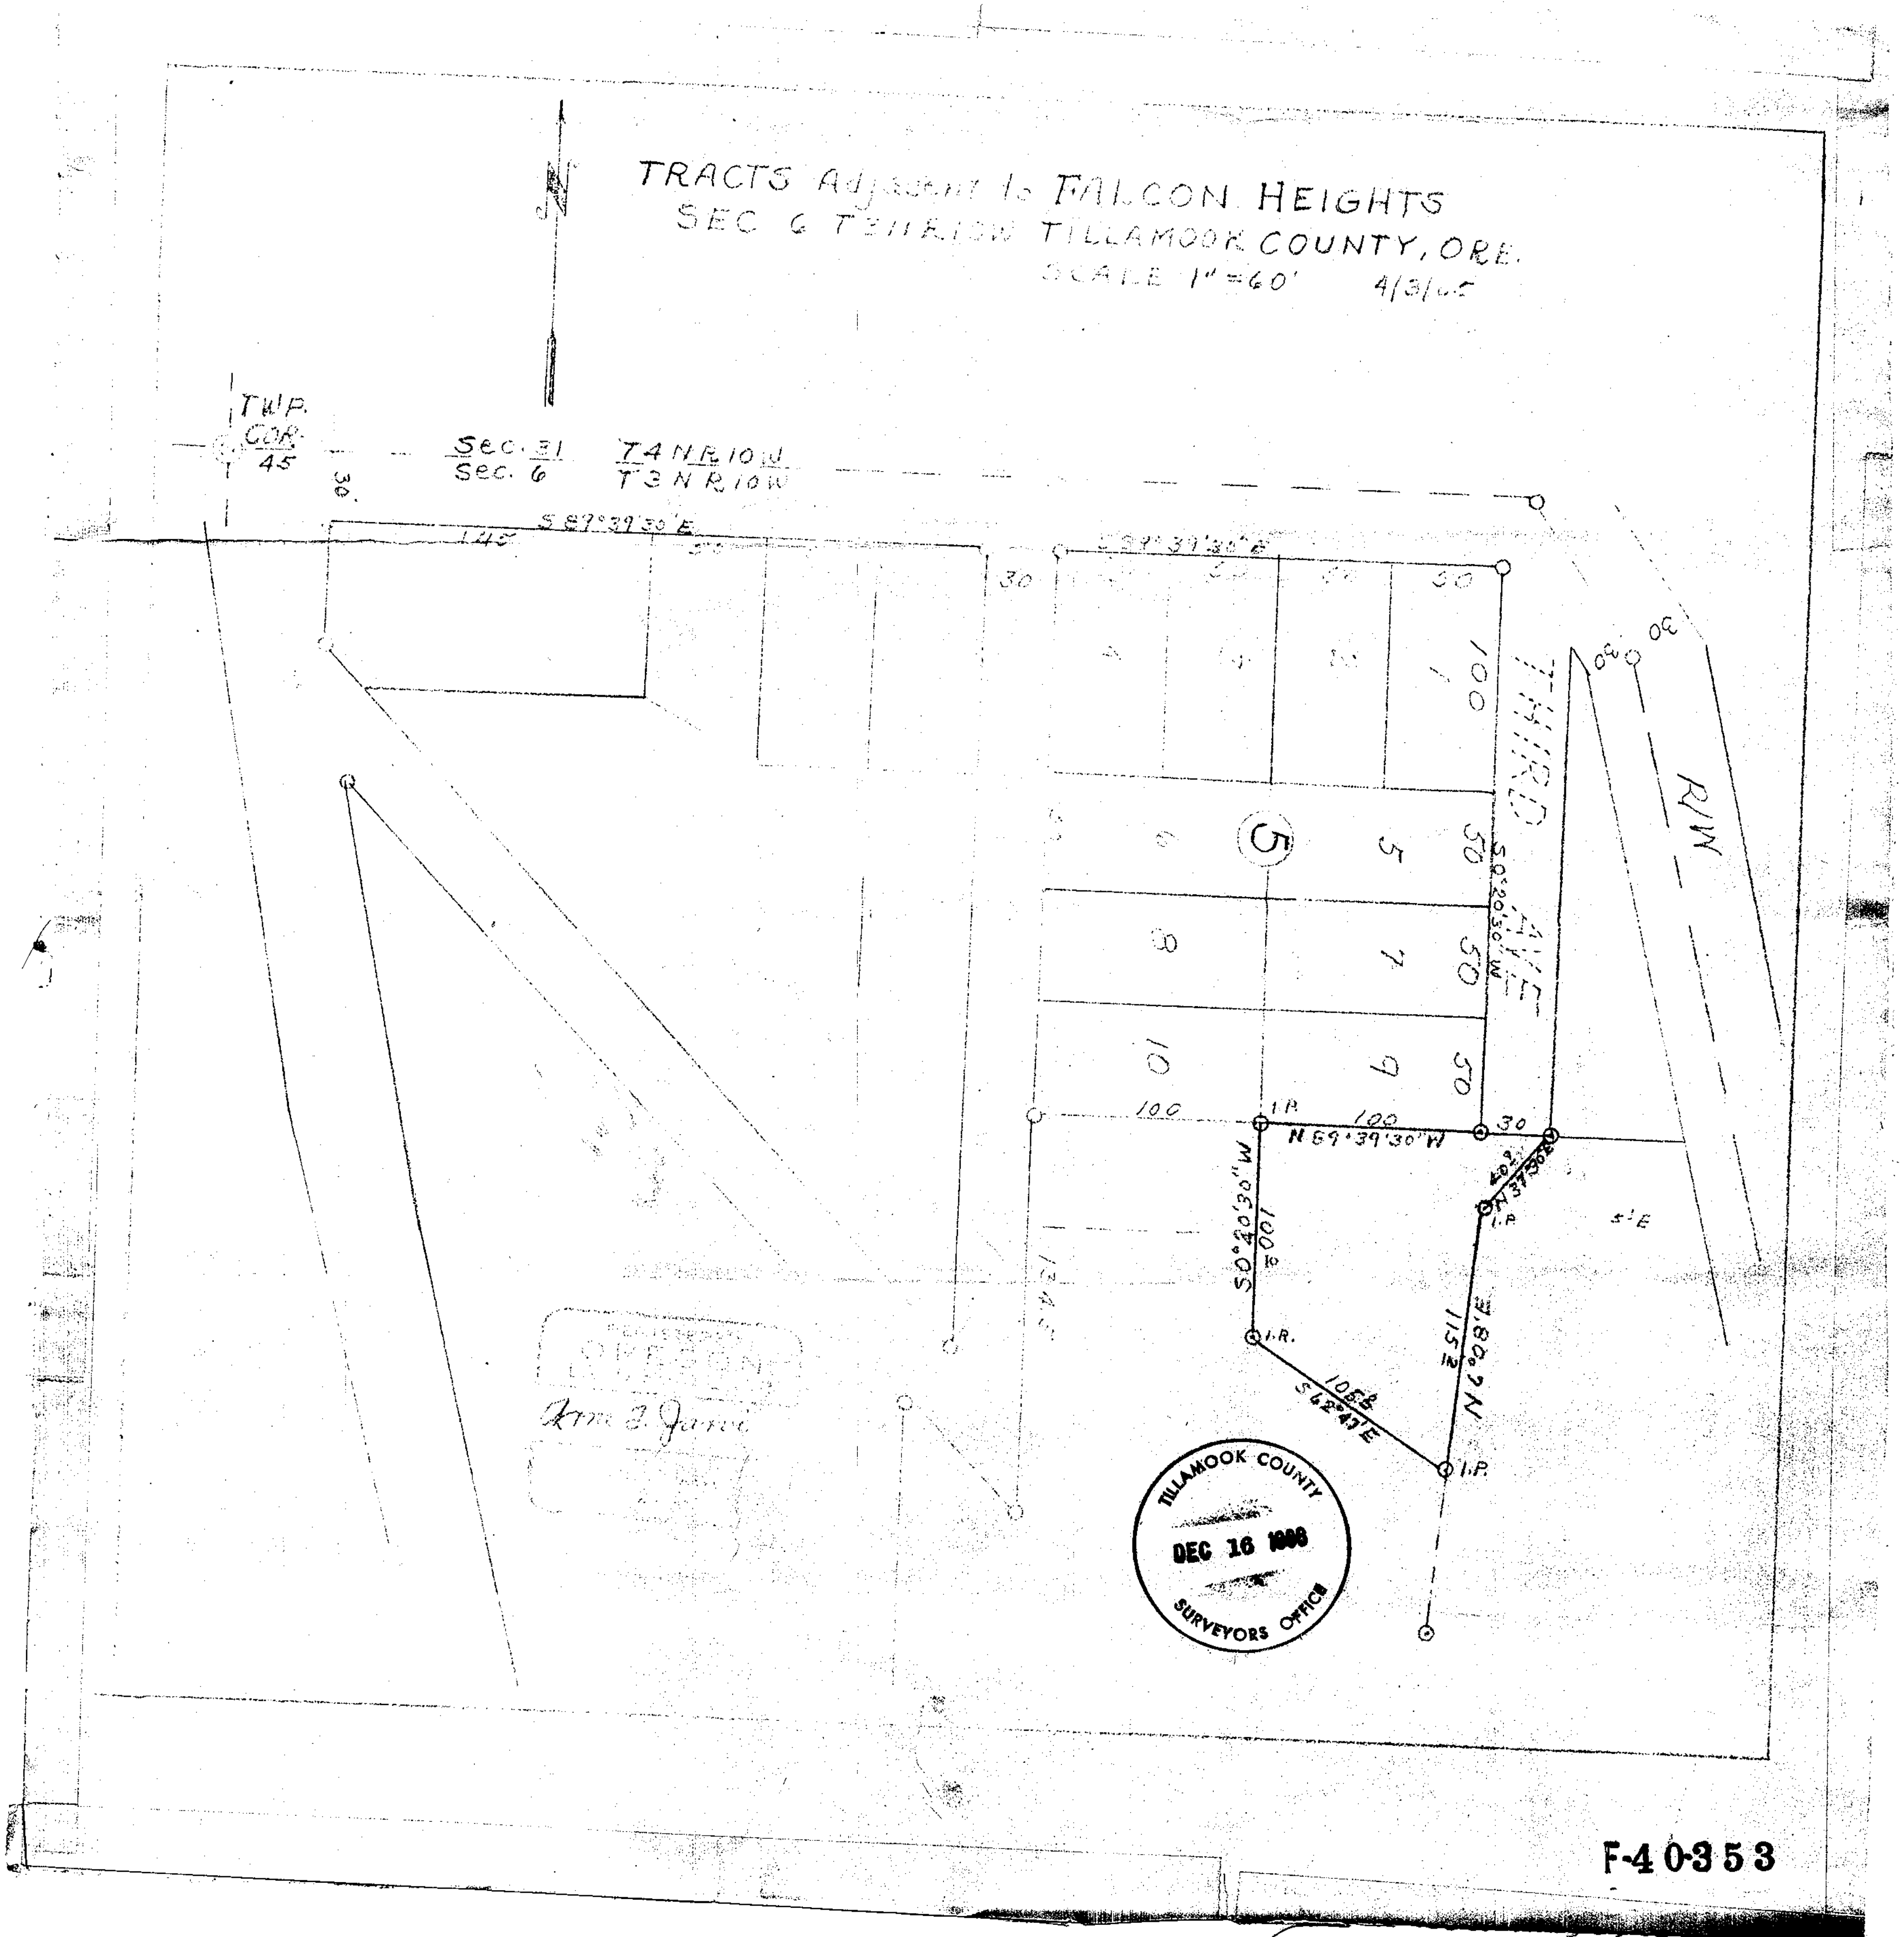
TRACTS Adjacent to FALCON HEIGHTS
SEC 6 T3N R10W TILLAMOOK COUNTY, ORE.
SCALE 1"=60' 4/3/65
N
TWP. COR. 45
Sec. 31 T4N R10W
Sec. 6 T3N R10W
S 89°39'30"E
145
S 89°39'30"E
30
100
50
50
50
THIRD AVE
S 0°20'30"W
R/W
5
1
5
6
7
8
9
10
100
I.P.
100
N 89°39'30"W
30
40.2
N 37°36'E
I.P.
S 0°40'30"W
100
I.R.
105.8
S 62°47'E
115.2
N 2°08'E
I.P.
TILLAMOOK COUNTY
DEC 16 1966
SURVEYORS OFFICE
F-40353