MAP
OF
E.E. CROSS COUNTY ROAD

ALONG THREE RIVERS
SECS. 13-24, 4S, 10W & 19-30-29, 4S, 9W
TILLAMOOK COUNTY
U.G. Jackson Co. Surv. Dec. 1911
SCALE 1"=400'
SHEET No. 2 OF 4

Station	Angle	Course	Station	Angle	Course
168+26.	6	S47°19'E	197+01.6	12	S61°25'E
153+37.5	7	S41°22'E	200+23.9	13	S31°42'E
137+06.4	8	S11°45'E	202+62.1	14	S20°33'E
128+40.0	M.S.		211+26.	M.S.	
123+89.3	1	S 3°19'E	228+21.3	1	S06°32'E
160+36.7	2	S 9°31'E	230+35.7	2	S 3°26'E
			244+31.1	3	S 32°10'E
172+33.2	3	S14°55'E	249+48.1	4	S25°21'E
157+46.6	4	S25°40'E	251+28.8	5	S2°37'E
177+97.2	5	S43°54'E	252+77.0	6	S20°00W
189+30.0	6	S77°31'E	253+16.2	7	S8°53W
106+81.8	7	S85°32'E	255+82.9	8	S2°00'E
190+08.3	8	S70°42'E	256+46.8	9	S45°01'E
191+83.2	9	S51°29'E	257+78.2	10	S0°37'E
193+48.9	10	S36°32'E	259+08.2	11	S11°21'W
194+71.7	11	S17°15'E	261+29.9	12	S33°52'W
		NEW GRADE			
264+0.	M.S.	S33°42W	270+65.8	7	N72°13'W
266+29.3	1	S10°24W	281+49.8	8	N62°37'E
268+62.3	2	S11°50W	283+30.4	9	N80°48'E
272+51.6	3	S1°01'E	283+70.9	10	N85°2'E
276+67.5	4	S24°37'E	288+52.6	11	S76°3'E
279+61.4	5	S7°15'E	290+17.2	12	S10°26'E
277+96.3	6	S80°45'E			
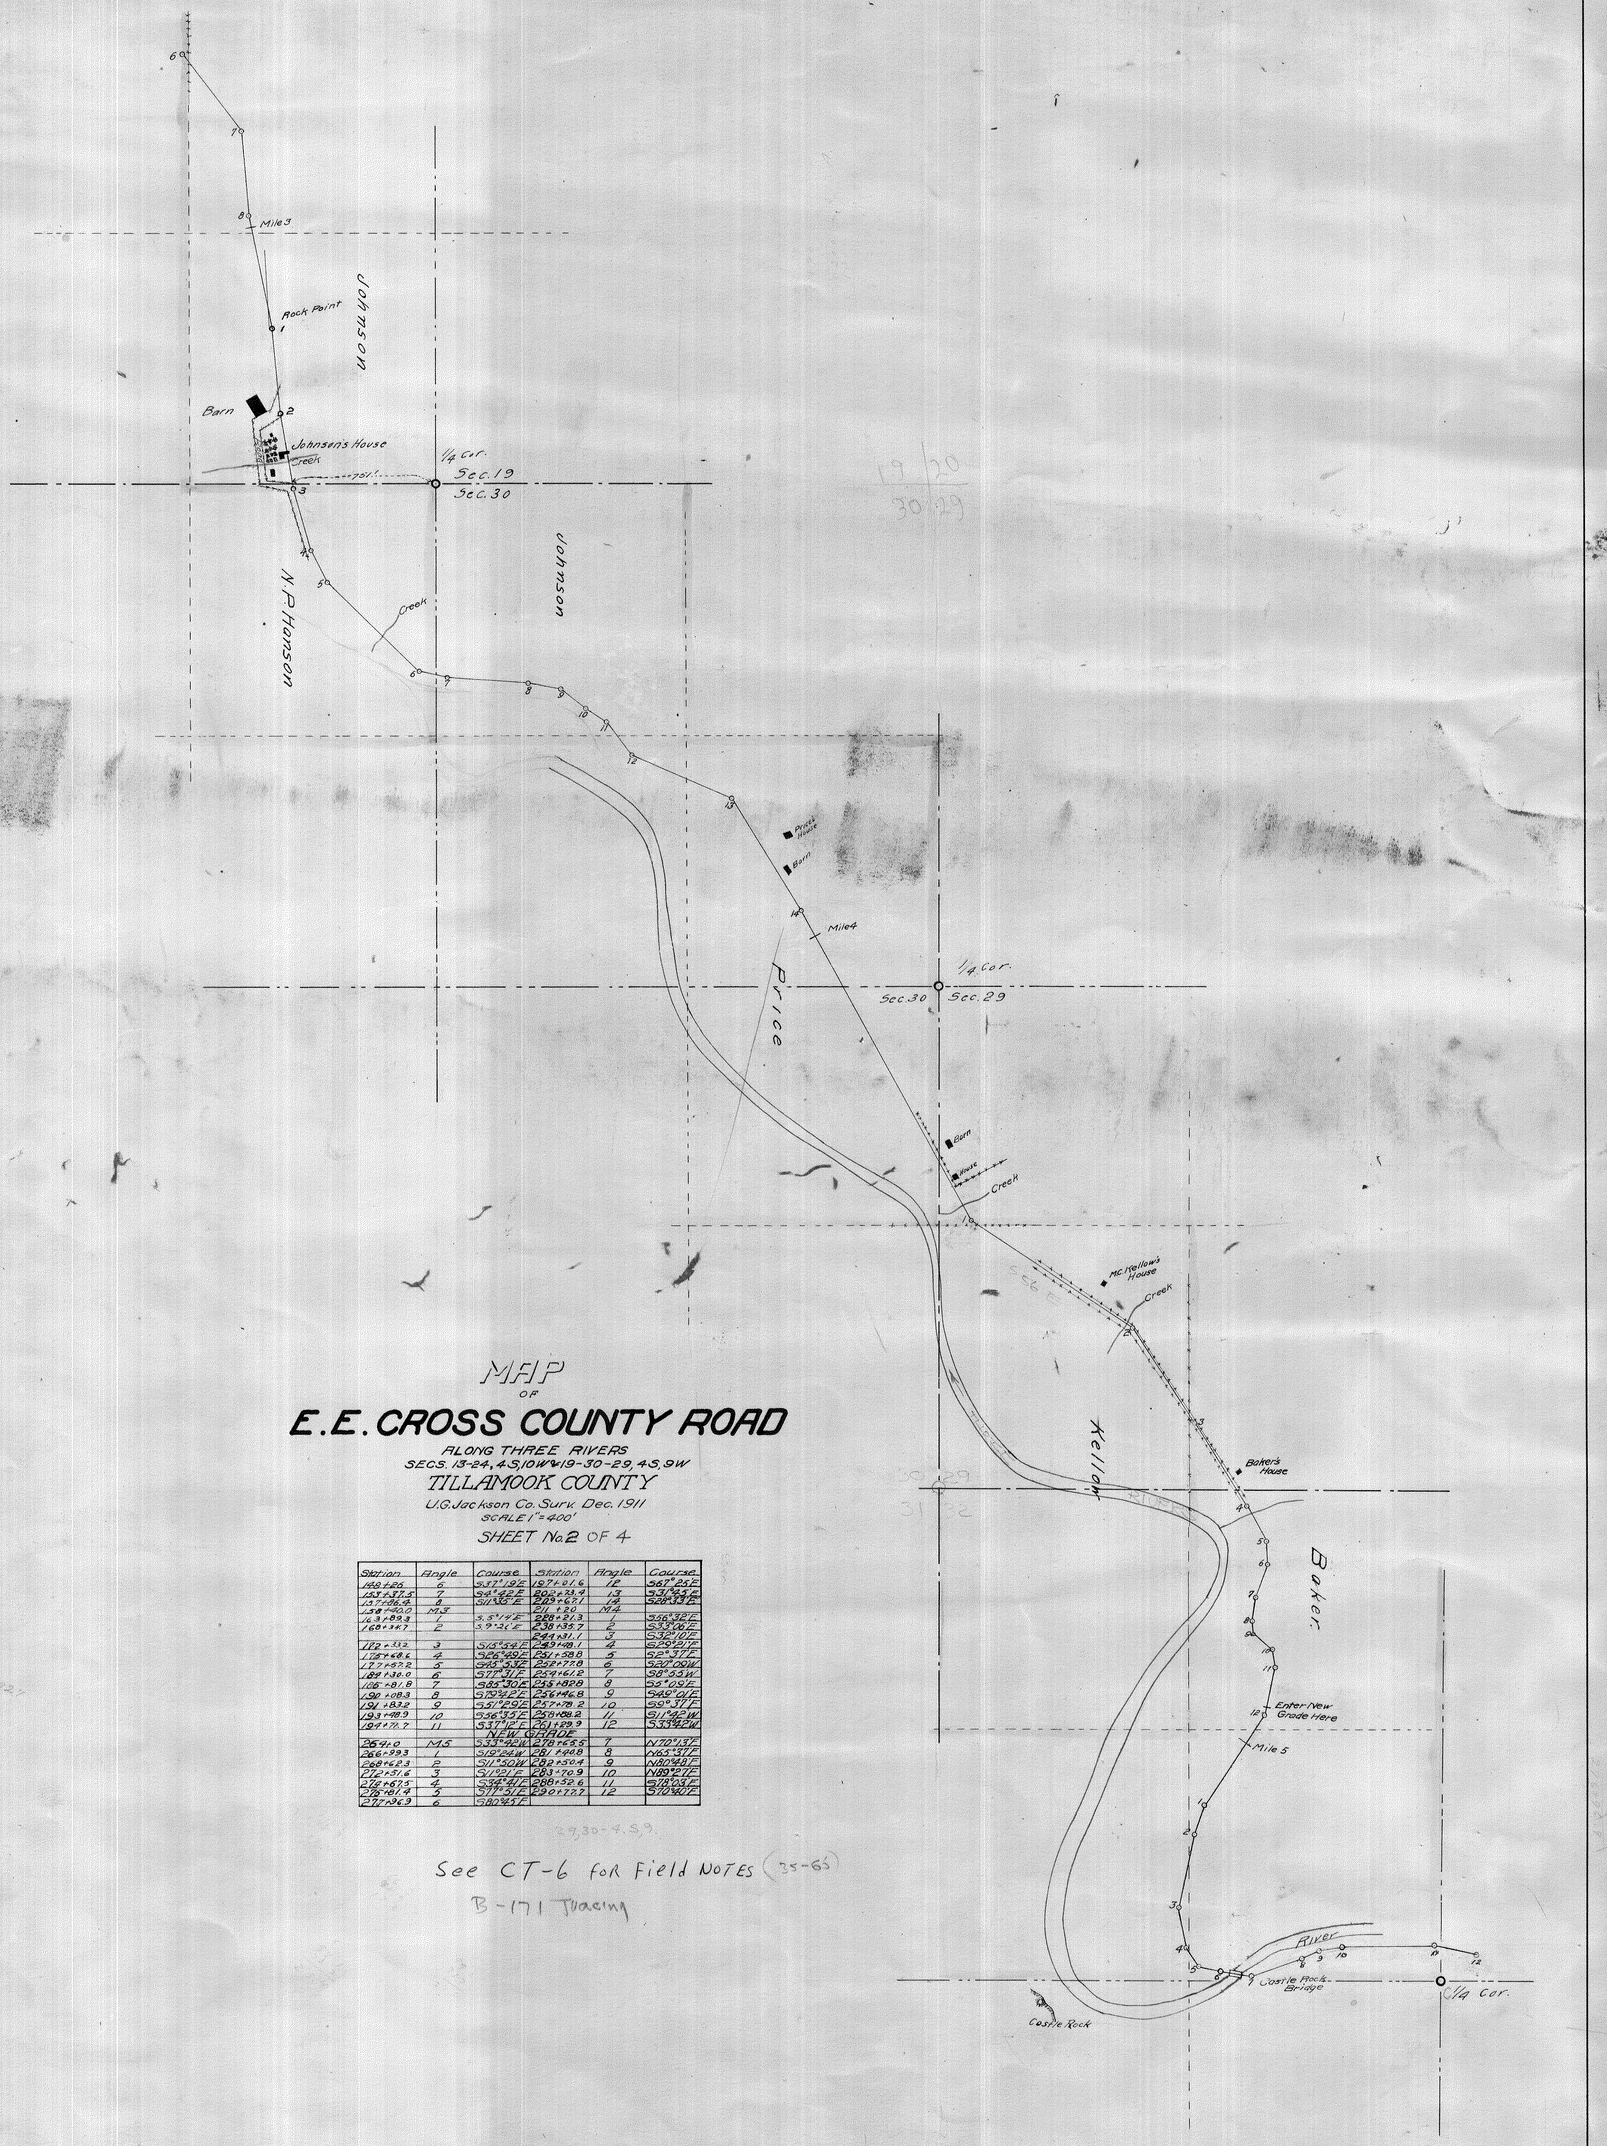
See CT-6 for Field NOTES (35-65)
B-171 Tracing